








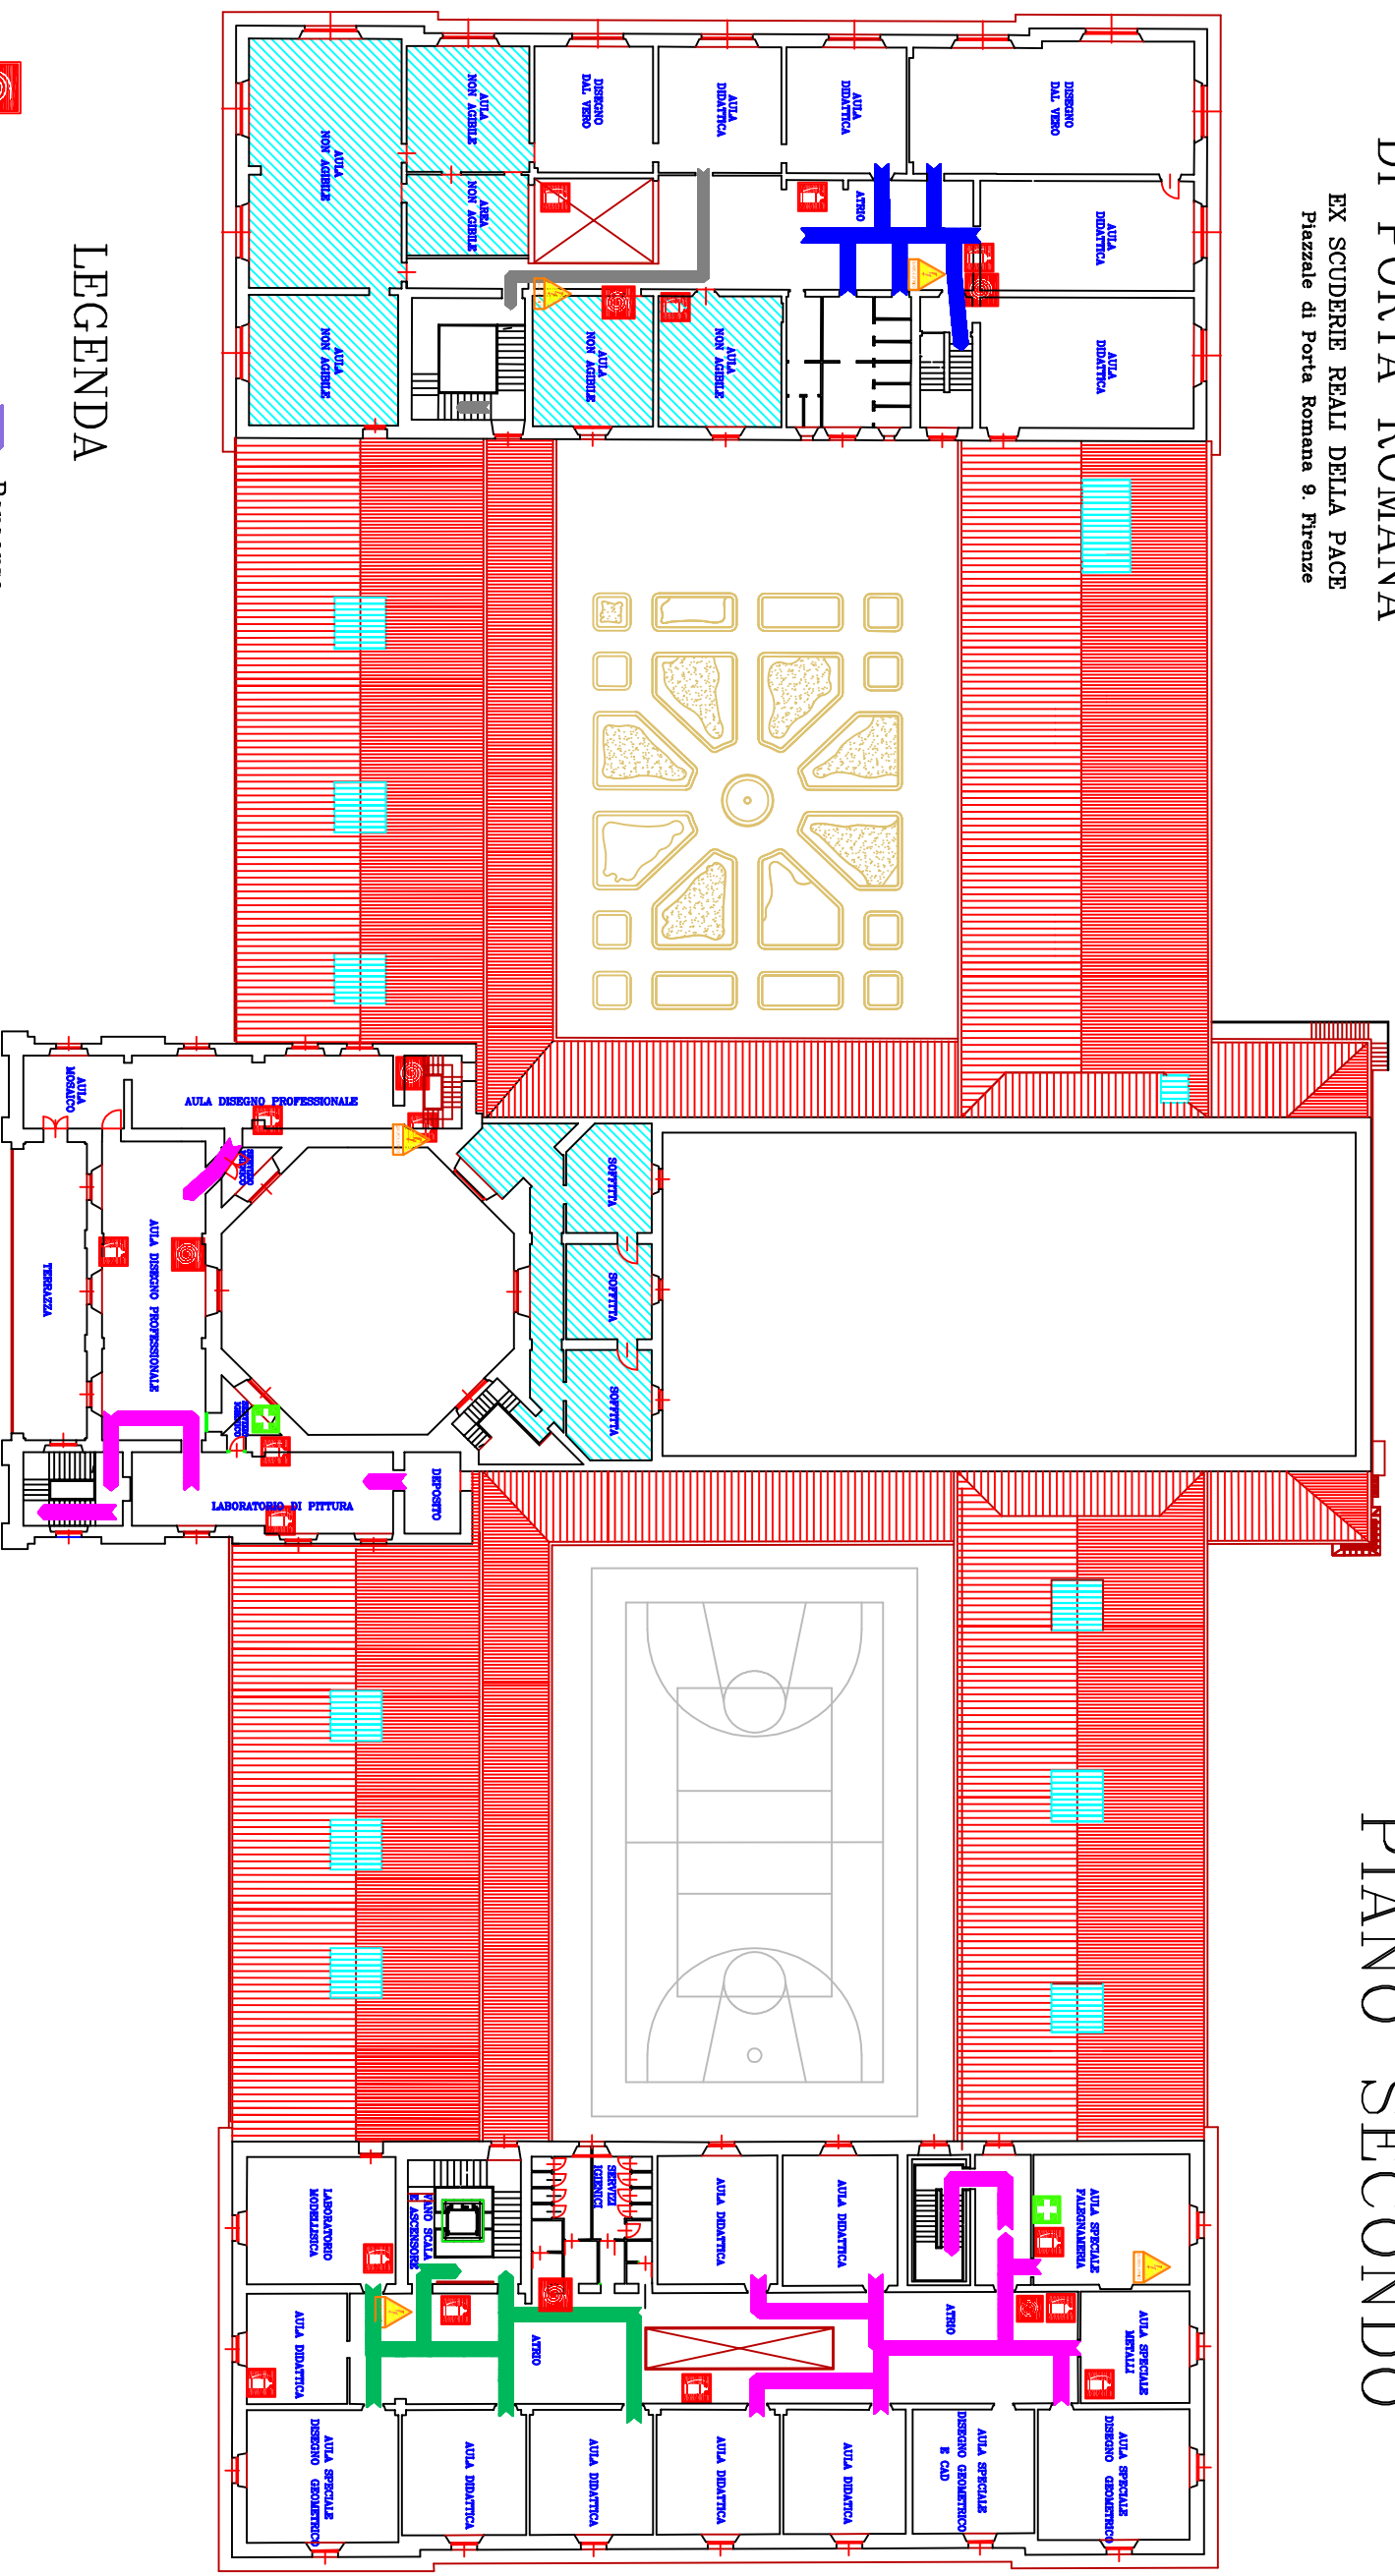


ISTITUTO STATALE D'ARTE DI PORTA ROMANA

EX SCUDERIE REALI DELLA PACE
Piazzale di Porta Romana 9, Firenze

PIANO SECONDO




LEGENDA

-  Idrante a muro
-  Estintore
-  Quadro elettrico
-  Cassetta di Pronto soccorso
-  Percorso evacuazione
-  Percorso evacuazione
-  Percorso evacuazione
-  Percorso evacuazione
-  Percorso evacuazione

○ Noi siamo qui

A cura del Per.Ind. Luca Vannucchi
Responsabile del Servizio Prevenzione e Protezione

Rev.	DESCRIZIONE - DESCRIPTION	Prep'd	Cont-Chk'd	App-App'r'd
1	REVISIONE B EMISSIONE	S.T.V.	S.T.V.	L.V. ✓
0		E.B.	E.B.	L.V. ✓

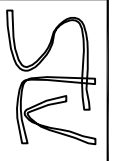

Per.Ind. Luca Vannucchi
Via V. Emanuele 20 50100 Sesto San Giovanni - GALERIANI GRP
Tel: 055-8827422 E-Mail: info@stivsafe.com

Comm.-Job

TITOLO - TITLE
Percorsi di esodo

SCALA
N. PE0000126_01_B

Posizione presidi antincendio

LINGUA-LANG
IT

PAGINA-SHEET
1 / 1

C 2006 Studio VANNUCCHI, all rights reserved

SOSTITUISCE IL-REPLACES
SOSTITUITO DA-REPLACED BY