








# ISTITUTO STATALE D'ARTE DI PORTA ROMANA

EX SCUDDERIE REALI DELLA PACE  
Piazzale di Porta Romana 9, Firenze

## PIANO TERZO

### LEGENDA


-  Idrante a muro
-  Estintore
-  Quadro elettrico
-  Cassetta di Pronto soccorso
-  Percorso evacuazione
-  Percorso evacuazione

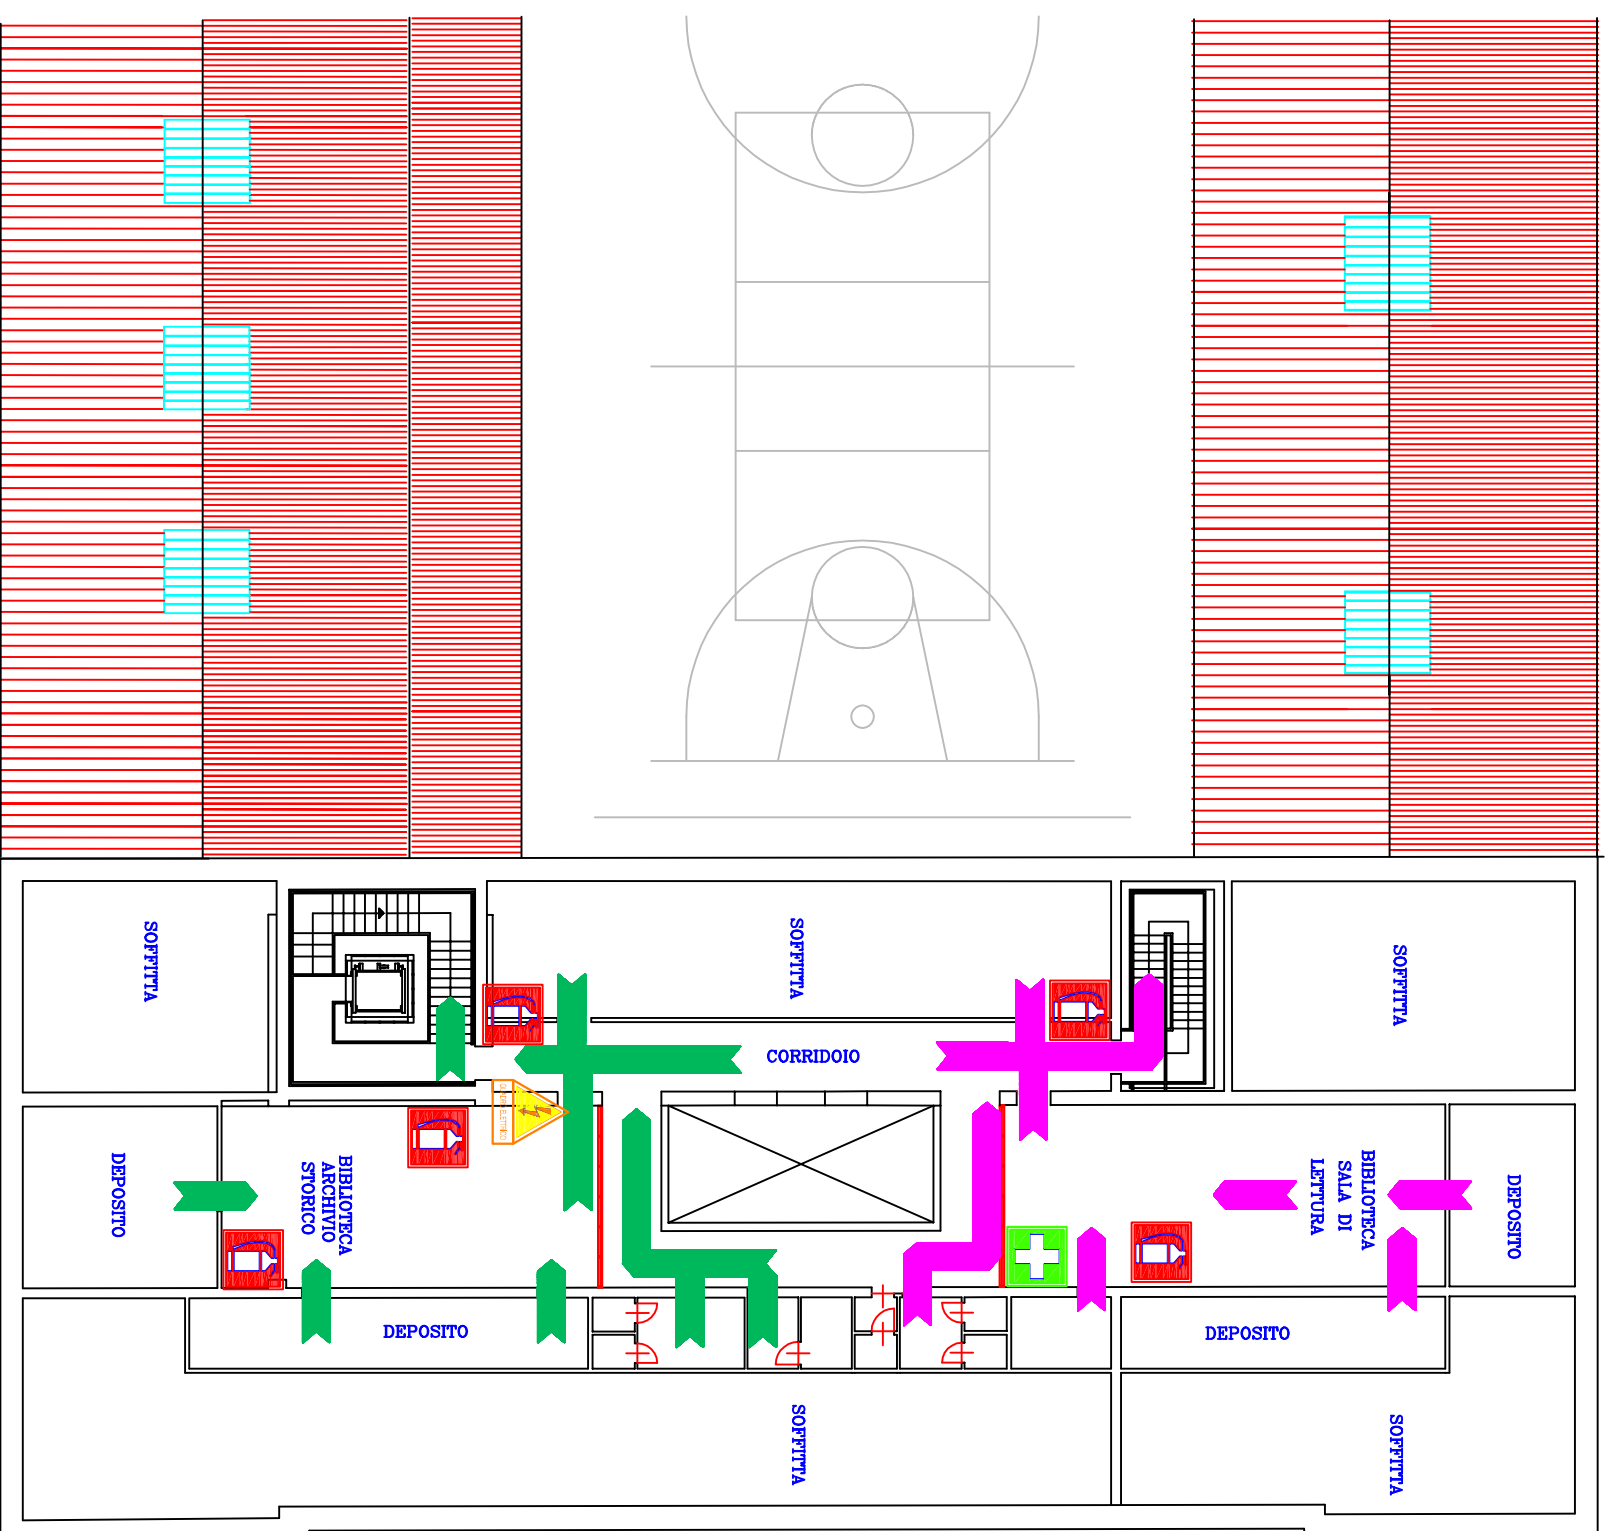

○ Noi siamo qui

A cura del Per.Ind. Luca Vannucchi  
Responsabile del Servizio Prevenzione e Protezione

1	REVISIONE B	S.T.V.	S.T.V.	L.	✓	16-01-2006
0	EMISSIONE	E.B.	E.B.	L.	✓	29-07-2005
Rev.	DESCRIZIONE - DESCRIPTION	Prep'd	Cont-Chk'd	App-Appr'd		



*Per.Ind. Luca Vannucchi*  
Via V. Emanuele 20 50100 Sesto San Giovanni - CALZANZANI GRP  
Tel: 055-8827422 E-Mail: info@stivisrfae.com

Comm.-Job

TITOLO - TITLE  
Percorsi di esodo

SCALA  
N. PE0000127\_01\_B

Posizione presidi antincendio

SOSTITUISCE IL-REPLACES  
SOSTITUITO DA-REPLACED BY

LINGUA-LANG IT PAGINA-SHEET 1/1